


OHUTUSPIIRDE PAIGALDAMINE SEINAREDELILE

Majaredelid, mille kõrgus on 8 m ja üle selle, tuleb varustada turvavöö kinnitussiini või ohutuspiirdega. Soome ehitusseadustiku osa F2.

ORIMA[®]

ST3

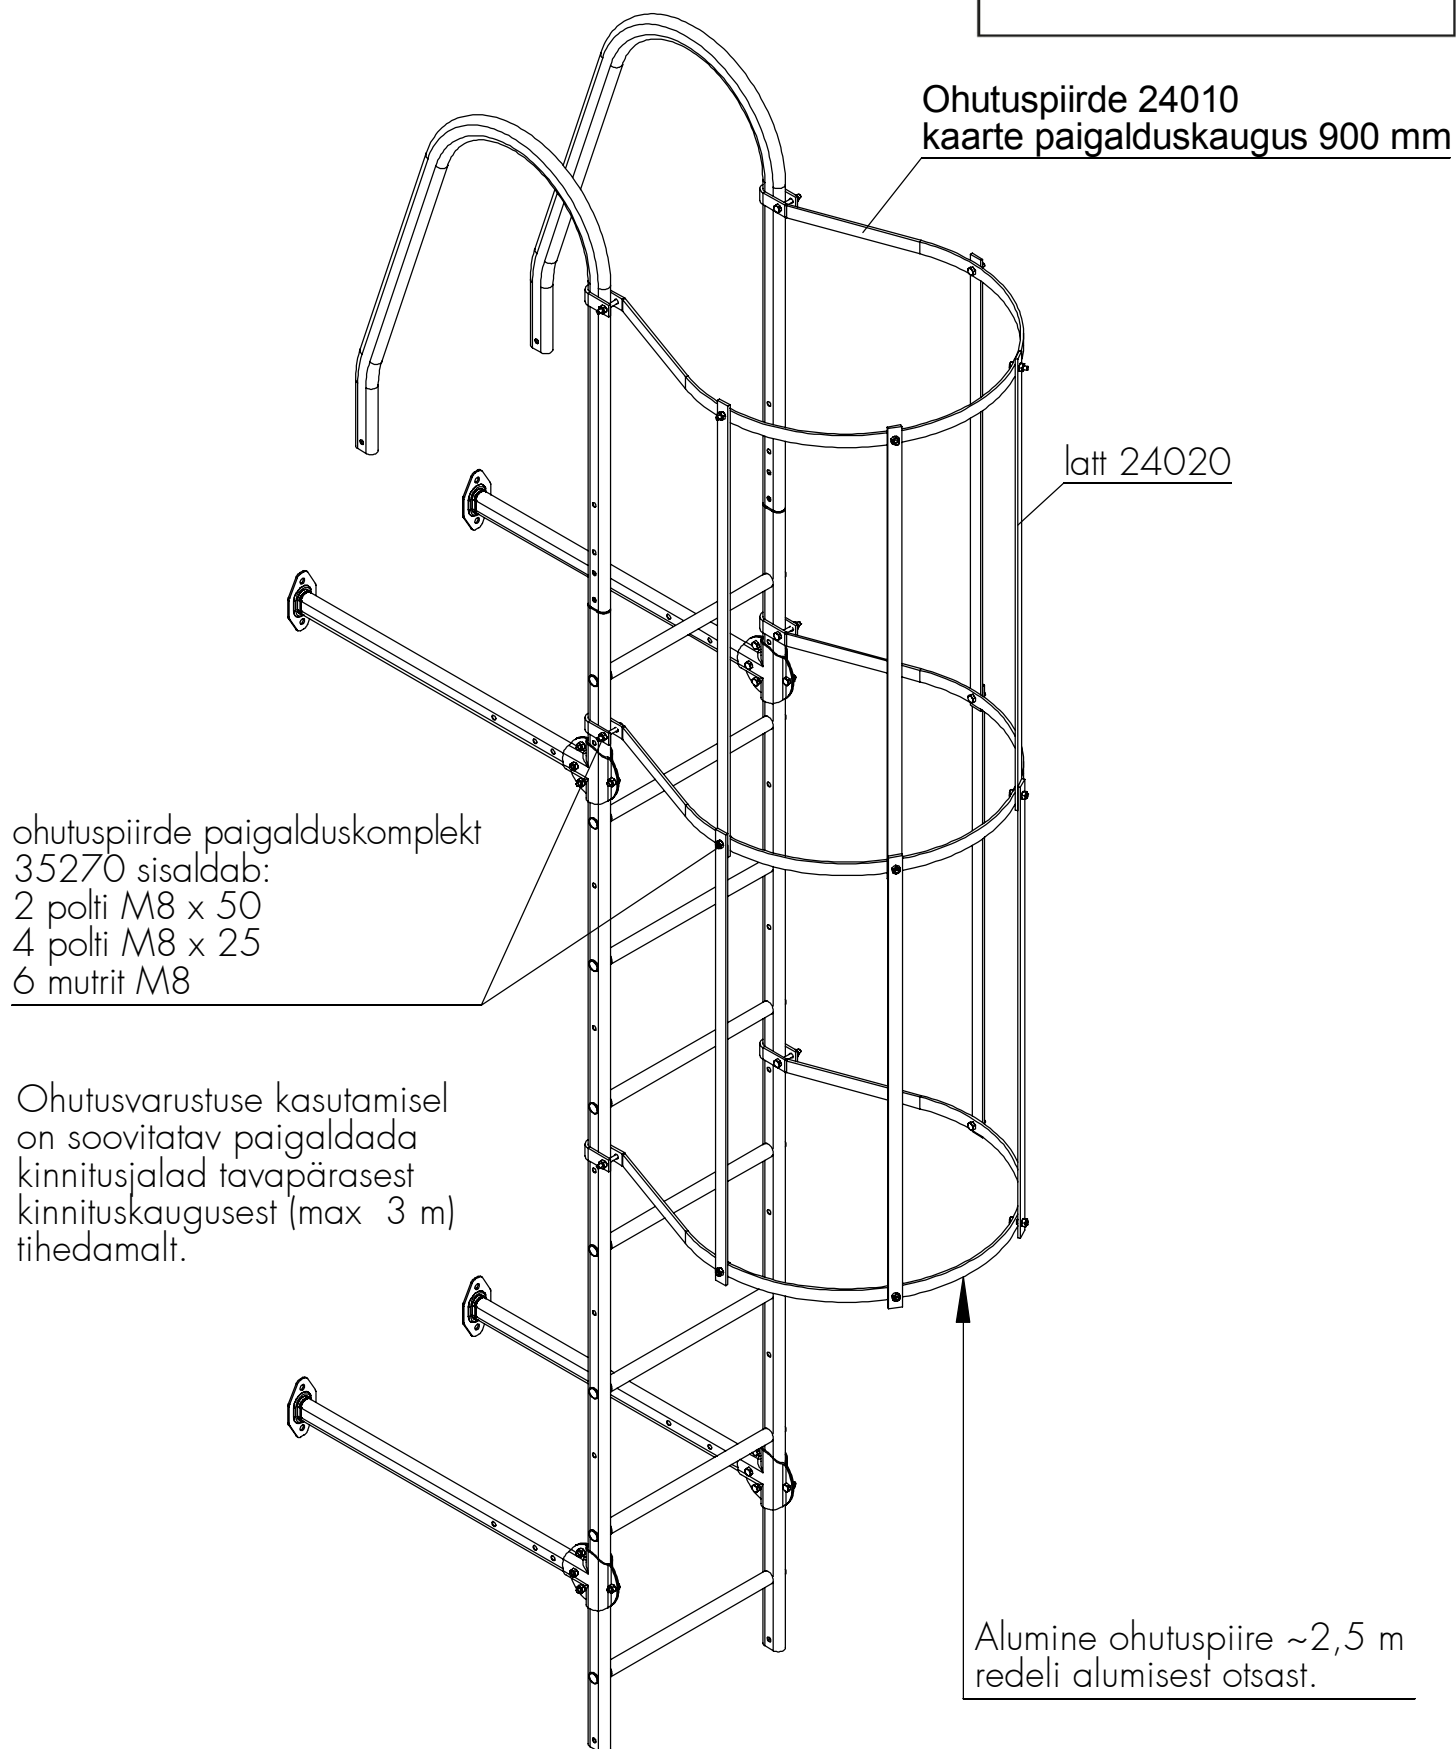

NB! Kasutada polte M8 8.8 (ISO 898).